


Rue Benjamin-FRANKLIN

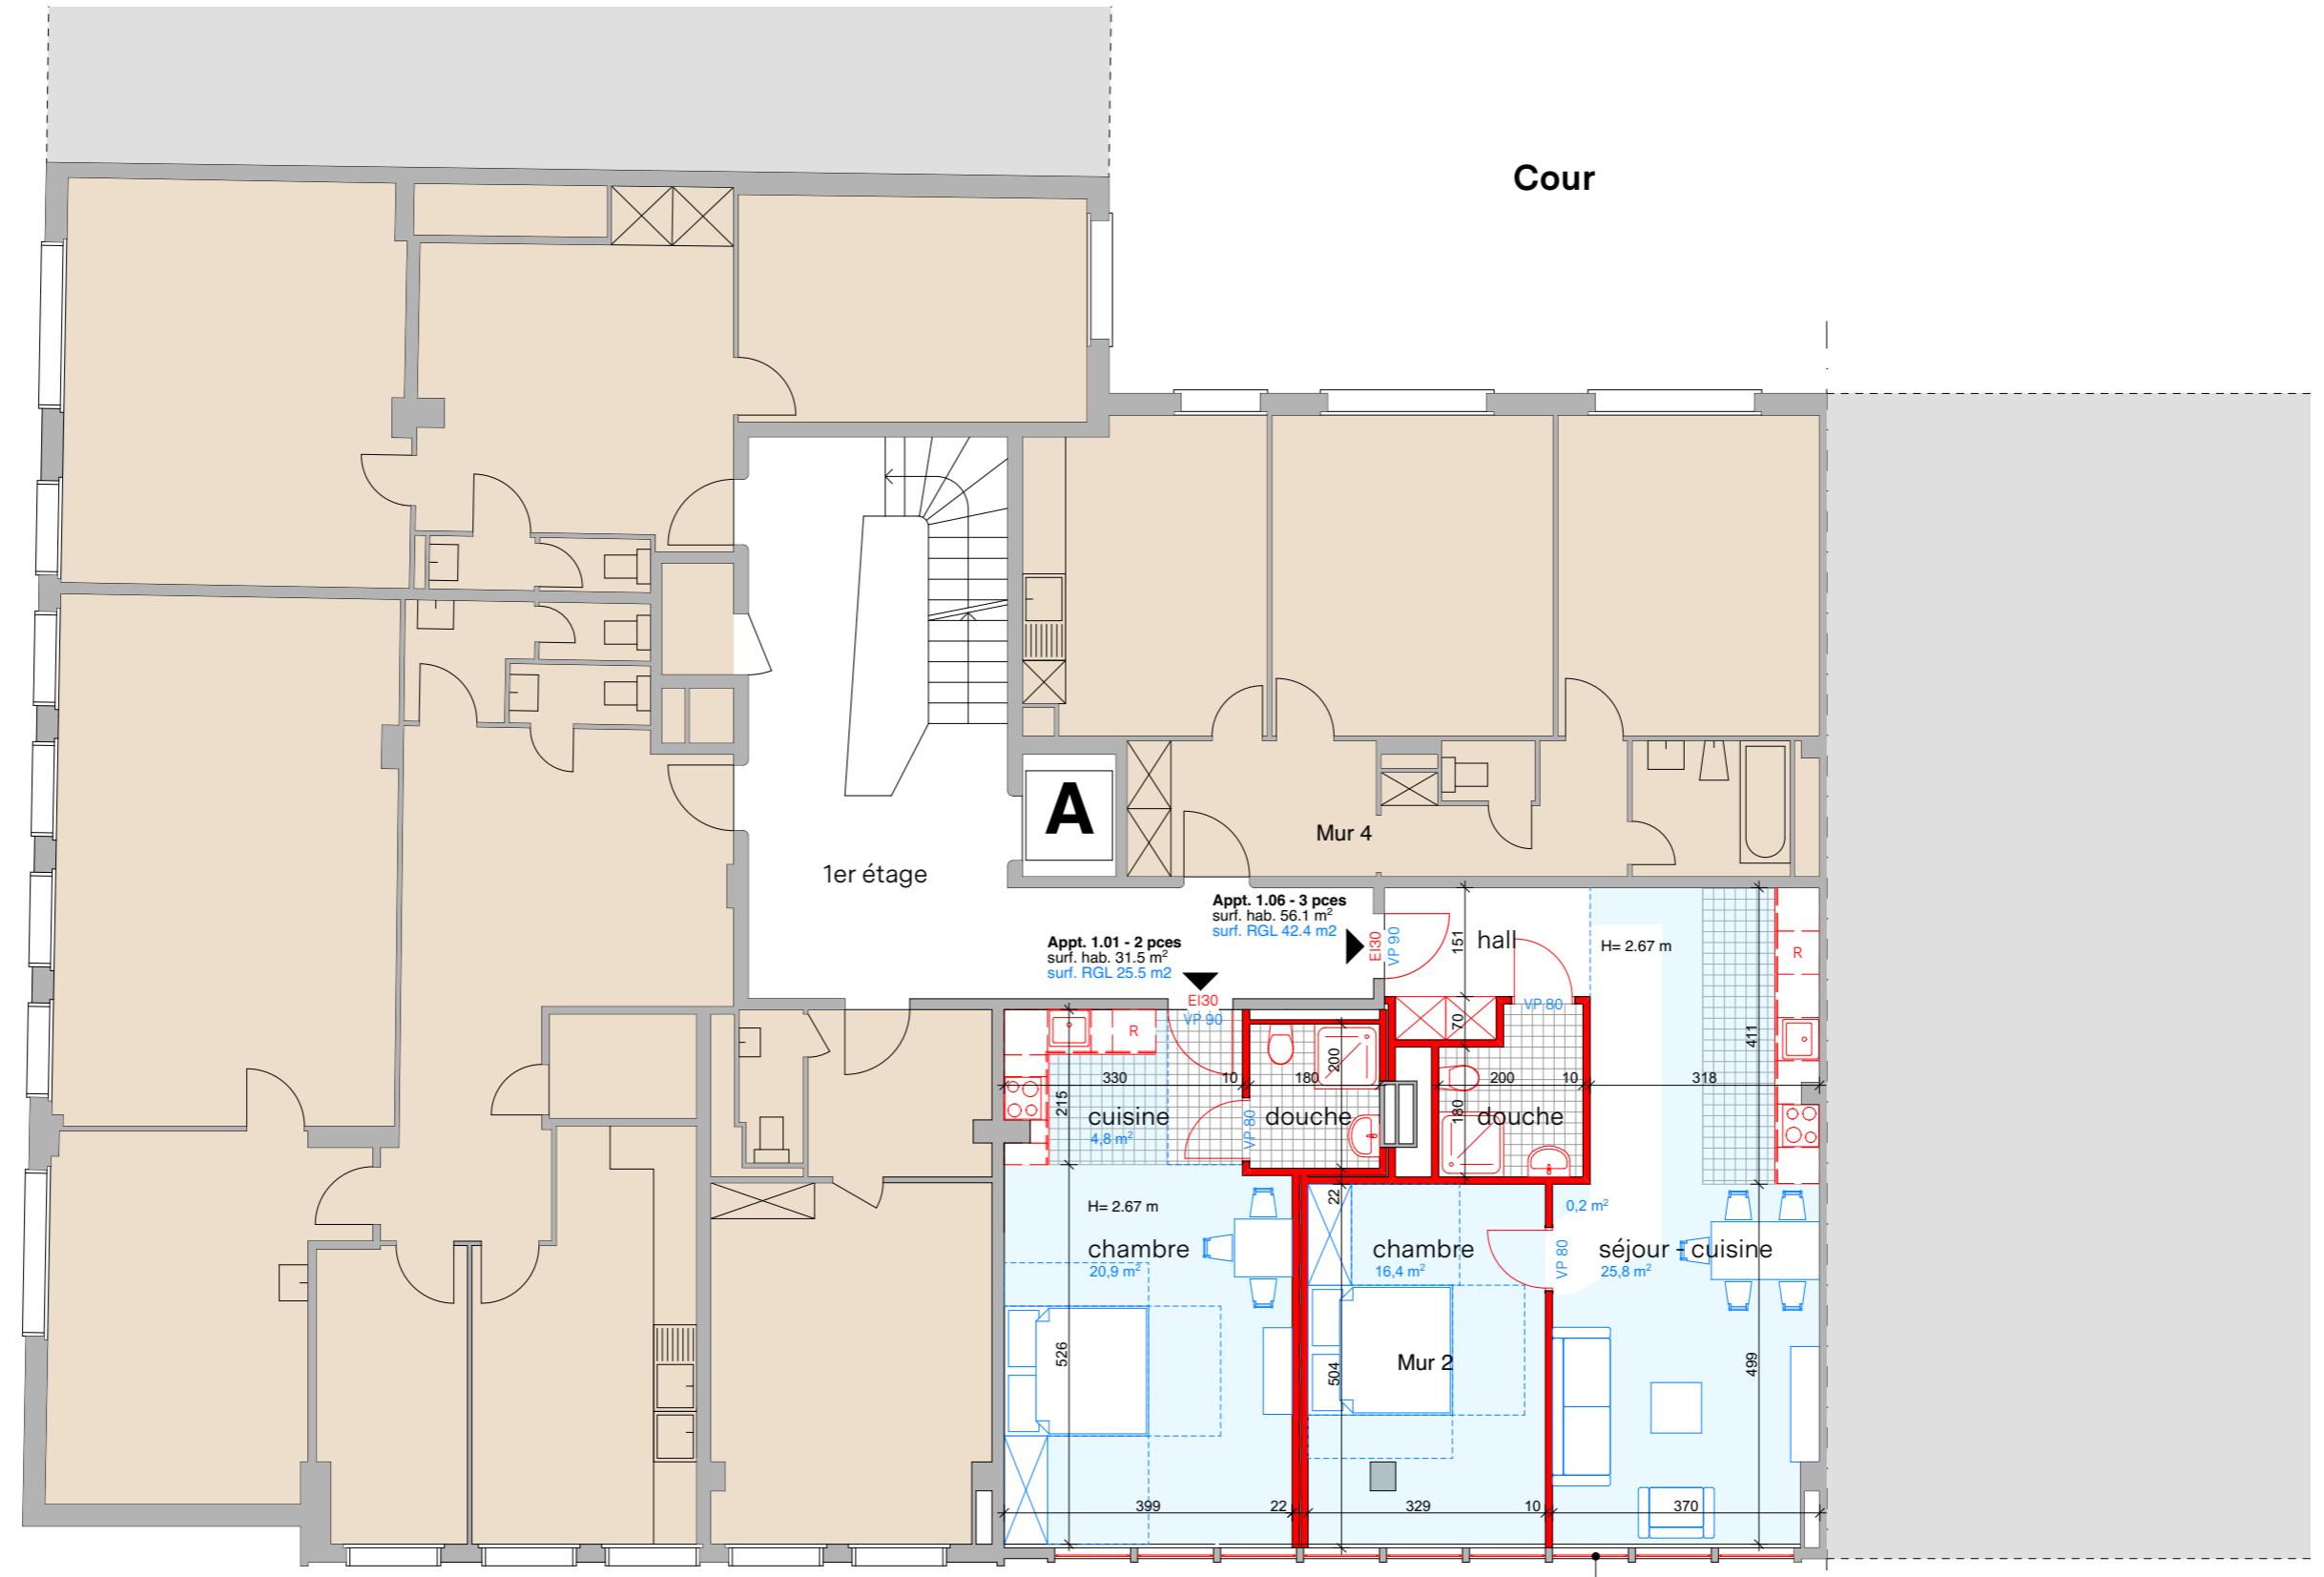

L 5 05.06 - Article 17

Demande de dérogation, pour restriction des espaces libres destinés à l'utilisation d'un fauteuil roulant.

Kheops Constructions SA
Etudes et développements
T +41 22 436 32 00

Transformation d'un cabinet médical en logements au 1er étage
Rue Benjamin Franklin 2 - 1201 Genève

Bd. de Saint-Georges 72
CP 146 1211 Genève 8
kheops-constructions.ch

Autorisation n°
Parcelle n°.
Plan RF n°.

- Autorisation Procédure Accélérée
1er ETAGE - Plan surfaces RGL

Echelle 1:100
Version -
Dessiné par ms
Date 15.10.2025
Plan n°.

Date