



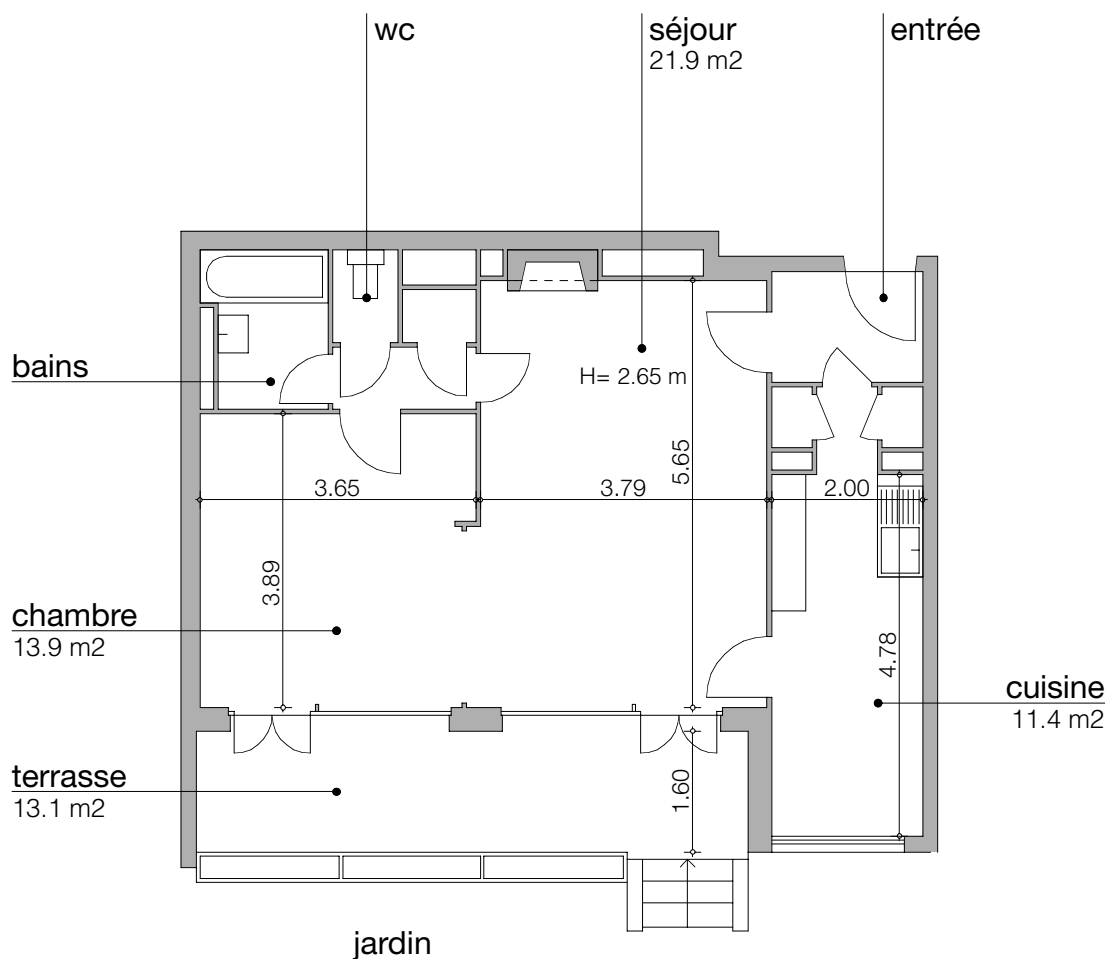

Surface PPE : 67 m² (établie sur base de calcul PPE par architecte)

NORD

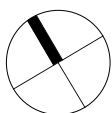

6, AVENUE CALAS - 1206 GENEVE

3 pièces / rez - 0310.040001

Echelle: 1/100

— =1 mètre

bureau **b2** sa

avril 2006

Alexandre-Gavard 16 - 1227 Carouge
Tél 022 308 66 16 - Fax 022 308 66 11