


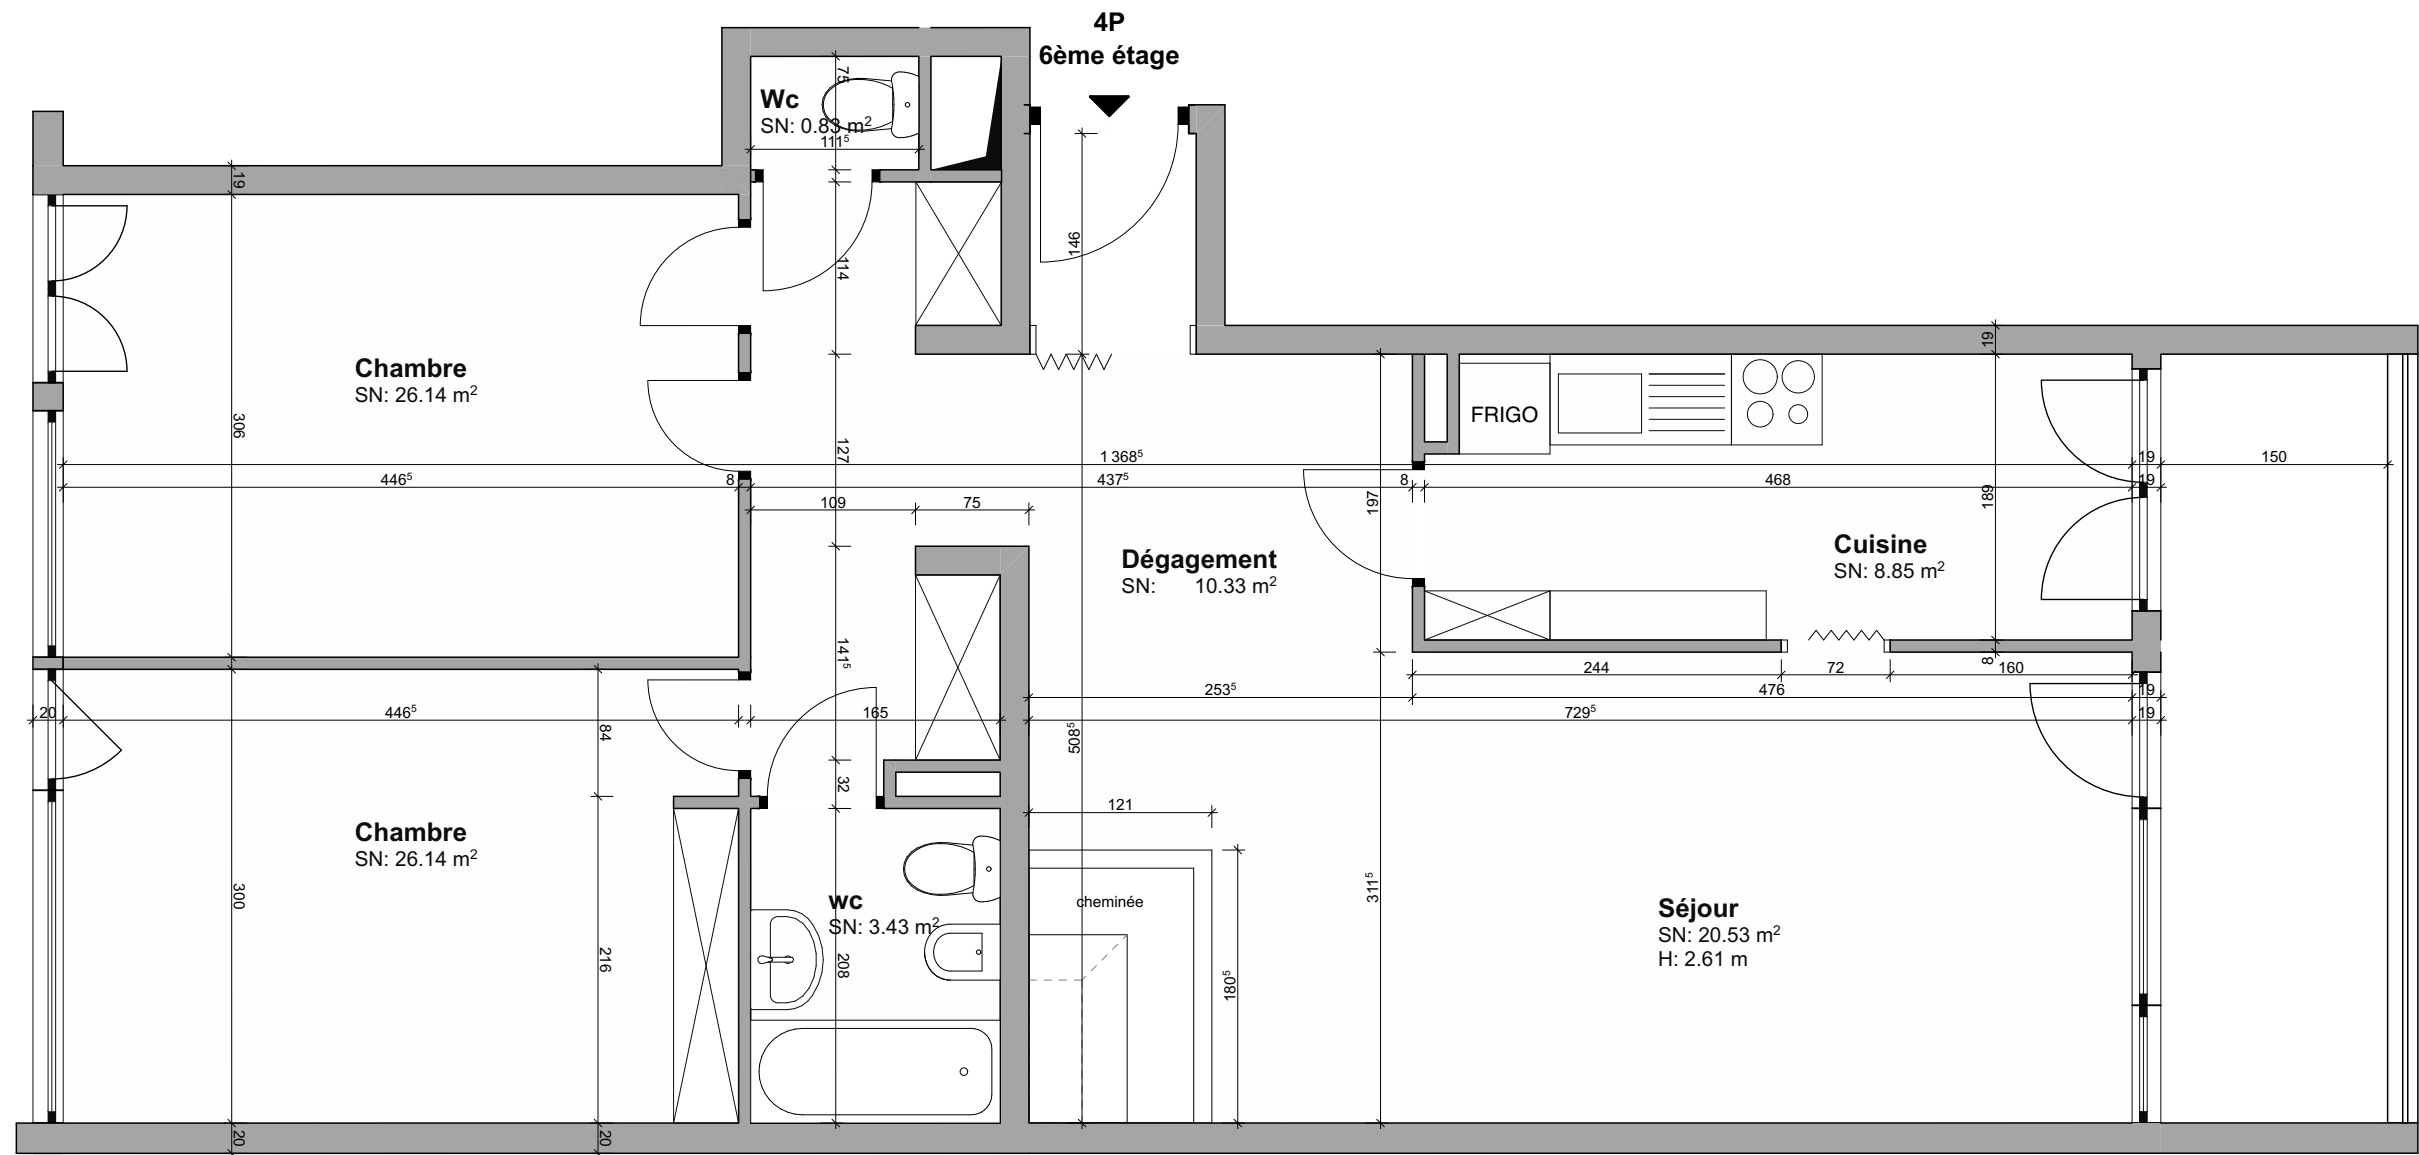

Rue d'Ermenonville 7, 1203 Genève			
affaire :	Rue Liotard 65	échelle :	1:50
plan n° :	Plan-0050-Rue Liotard	date :	08.04.22
désignation :	Existant	mod. :	