




rénovation d'un appartement  
rue Schaub 48 . 1202 Genève  
maître de l'ouvrage . SI rue Schaub 48


α	indice
sj	dessinateur
exécution	phase
1:20	échelle
3.04.2026	date
A3	format

architecture & intérieur  
ch. Frank-Thomas 66  
1223 Cologny - Genève



info@ai4.ch  
ai4.ch

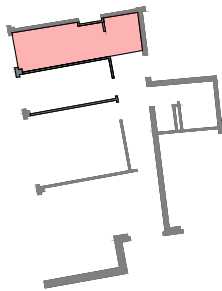 dekton laos industrial

Ce plan est une œuvre protégée par la loi fédérale sur le droit d'auteur et l'article 24 de la norme SIA 118.  
Toutes les cotes sont données brutes, portes cotées vides de passage.  
Les cotes peuvent varier de +/- 3 cm, selon les prochaines séances techniques.  
Tous les plans d'usine doivent être signés: ok esthétique architecte avant fabrication et pose.  
Les entreprises sont tenues de vérifier toutes les cotes et niveaux sur place et de signaler toutes les différences avant l'exécution des travaux. A défaut, leur responsabilité sera engagée en cas d'erreur.  
L'architecte se réserve le droit de modifier certains éléments sans toutefois que cela n'engendre des modifications substantielles de l'apparence esthétique.

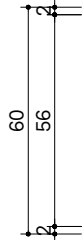

rénovation d'un appartement  
 rue Schaub 48 . 1202 Genève  
 maître de l'ouvrage . Si rue Schaub 48

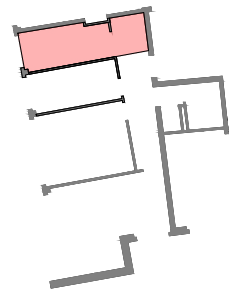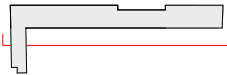

Ce plan est une oeuvre protégée par la loi fédérale sur le droit d'auteur et l'article 24 de la norme SIA 118.  
Toutes les cotes sont données brutes, portes cotées vides de passage.  
Les cotes peuvent varier de +/- 3 cm, selon les prochaines séances techniques.  
Tous les plans d'usine doivent être signés: ok esthétique architecte avant fabrication et pose.  
Les entreprises sont tenues de vérifier toutes les cotes et niveaux sur place et de signaler toutes différences avant l'exécution des travaux. A défaut, leur responsabilité sera engagée en cas d'erreur.  
L'architecte se réserve le droit de modifier certains éléments sans toutefois que cela n'engendre des modifications substantielles de l'apparence esthétique.


etage 3 . cuisine

#### 4.01a

a	indice
sj	dessinateur
exécution	phase
1:20	échelle
3.04.2026	date
A3	format

## sc.48


rénovation d'un appartement  
 rue Schaub 48 . 1202 Genève  
 maître de l'ouvrage . SI rue Schaub 48

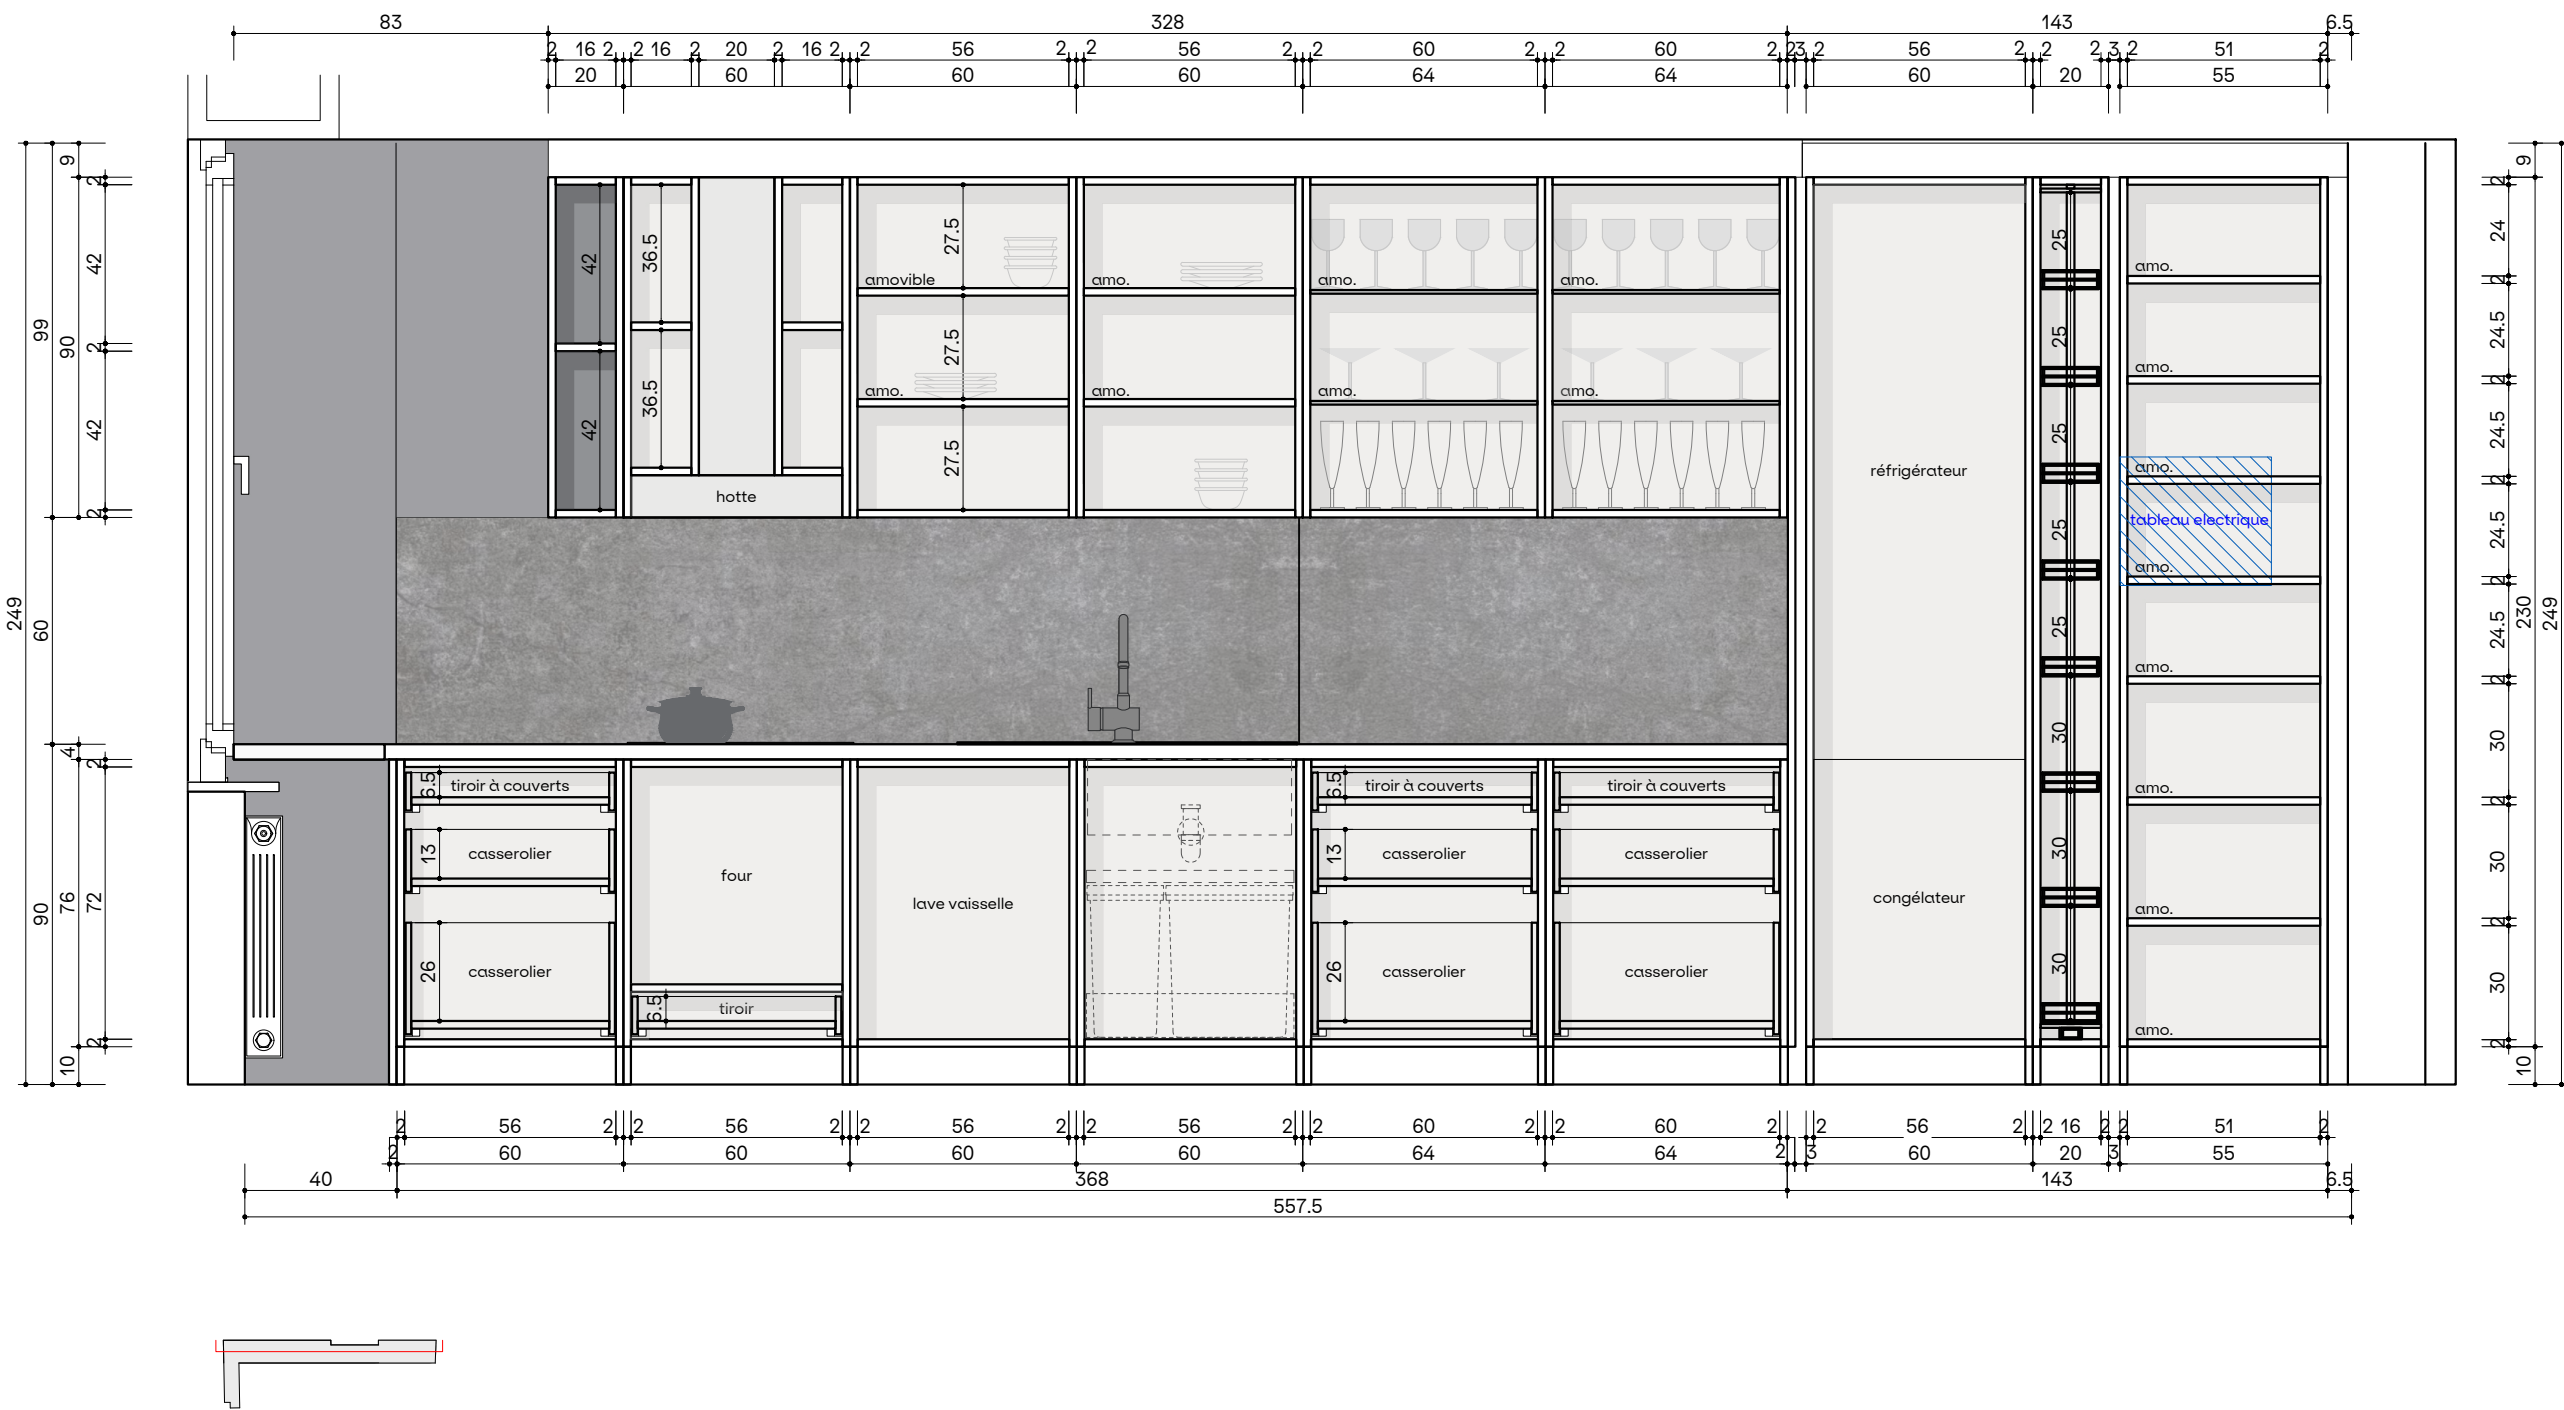

ai4

architecture & intérieur  
ch. Frank-Thomas 66  
1223 Cologny - Genève

info@ai4.ch  
ai4.ch

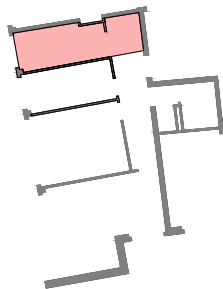

dekton laos industrial

Ce plan est une oeuvre protégée par la loi fédérale sur le droit d'auteur et l'article 24 de la norme SIA 118.  
Toutes les cotes sont données brutes, portes cotées vides de passage.  
Les cotes peuvent varier de +/- 3 cm, selon les prochaines séances techniques.  
Tous les plans d'usine doivent être signés: ok esthétique architecte avant fabrication et pose.  
Les entreprises sont tenues de vérifier toutes les cotes et niveaux sur place et de signaler toutes  
différences avant l'exécution des travaux. A défaut, leur responsabilité sera engagée en cas d'erreur.  
L'architecte se réserve le droit de modifier certains éléments sans toutefois que cela n'engendre  
des modifications substantielles de l'apparence esthétique.

etage 3 . cuisine

4.01a

a indice  
sj dessinateur  
exécution phase  
1:20 échelle  
23.04.2026 date  
A3 format

sc.48

renovation d'un appartement  
rue Schaub 48 . 1202 Genève  
maître de l'ouvrage . SI rue Schaub 48

0 20 100



rénovation d'un appartement  
rue Schaub 48 . 1202 Genève  
maître de l'ouvrage . SI rue Schaub 48